



HolzMeister Türenhandbuch

Türenhandbuch

Allgemeine Informationen

Bestellvorlagen » Türblätter - Sonstige




Bestellvorlage 17 Türblatt für vorhandenes Türfutter

Formzahl-Nr. Kom. Datum

Türblatt-Typ: ☐ Standard ☐ DN links ☐ DN rechts

Tür-Blende: ☐ 610 ☐ 735 ☐ 850 ☐ 965 Sonderbreite

Tür-Höhe: ☐ 1880 ☐ 2110 Sonderhöhe

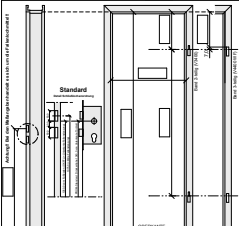

Standard

Maßstab: 1:10 (A3)

17 TB für vorhandenes Türfutter

Seite 3

Bestellvorlage 18 Türblatt für vorhandene Stahlzarge

Formzahl-Nr. Kom. Datum

Türblatt-Typ: ☐ gefälztes TB Schwenk ☐ stumpfes TB Schwenk ☐ gefälztes TB Schwenk ☐ stumpfes TB Schwenk

Maßstab: 1:10 (A3)

18 TB für vorhandene Stahlzarge

Seite 5

Bestellvorlage 20 Türblatt mit 3-fach-Verriegelung

Formzahl-Nr. Kom. Datum

Türblatt-Typ: ☐ 1-fach-Verriegelung mit Beschlag ☐ 2-fach-Verriegelung mit Beschlag ☐ 3-fach-Verriegelung mit Beschlag

Maßstab: 1:10 (A3)

20 TB mit 3-fach-Verriegelung

Seite 7

Bestellvorlage 23 Drehflügeltür Ganzglas

Formzahl-Nr. Kom. Datum

Türblatt-Typ: ☐ Drehflügel ☐ Schwenkflügel

Maßstab: 1:10 (A3)


23 Drehflügeltür Ganzglas

Seite 9

Bestellvorlage 39-1 Bandbezugsline gefälzt

Formzahl-Nr. Kom. Datum

Bandbezugsline nach DIN 18101 - gefälzt

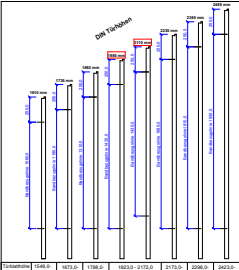

Maßstab: 1:10 (A3)


39-1 Bandbezugsline gefälzt

Seite 11

Bestellvorlage 39-2 Bandbezugsline stumpf

Formzahl-Nr. Kom. Datum

Bandbezugsline nach DIN 18101 - stumpf

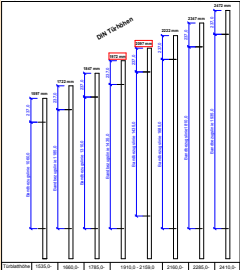

Maßstab: 1:10 (A3)

39-2 Bandbezugsline stumpf

Seite 13



Bestellvorlage 17

Türblatt für vorhandenes Türfutter

Firma/Kd.-Nr.:

Kom.:

Datum:

Türblatt-Typ:

Oberfläche / Holzart

DIN links

DIN rechts

TB-Breite

610

735

860

985

Sonderbreite

TB-Höhe

1985

2110

Sonderhöhe

Achtung!! Bei den Maßangaben handelt es sich um die Fallenlochmitte!!

Standard

Detail Schließbochordnung

50.0

30.0

50.0

1050.0 vom Fußboden (OKFF) (=Unterkante Fallenstanzung)

1075.0 (=Mitte Fallenstanzung)

PRÜM-Standard: Drückerrhöhe 1043.0 von Unterkante Türblatt

OBERKANTE FERTIGFUSSBODEN

Band 2-teilig (V3400)

7.0

Band 3-teilig (V4400 WF)

Stand: 12.01.2024



Bestellvorlage

Nummer: Bestellvorlage Nr.17
Element: Türblatt
Türblatt: Holz
Zarge: Türfutter
Anzahl Flügel: 1-flügelig
Datum: Stand: 2024-01-01







Bestellvorlage 18

Türblatt für vorhandene Stahlzarge


Firma/Kd.-Nr.:

Kom.:

Datum:

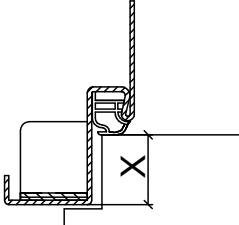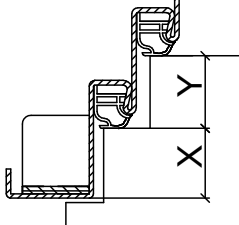 <input type="checkbox"/> einfach gefälzt	 <input type="checkbox"/> Doppelfalz	<input type="checkbox"/> gefälztes TB X=24mm <input type="checkbox"/> stumpfes TB X=41mm Maß Y: (nur bei Doppelfalz) Oberfläche / Holzart:	DIN links <input type="checkbox"/> DIN rechts <input type="checkbox"/>
---	--	--	---

Achtung!! Bei den Maßangaben handelt es sich um die Fallenlochmitte!!!

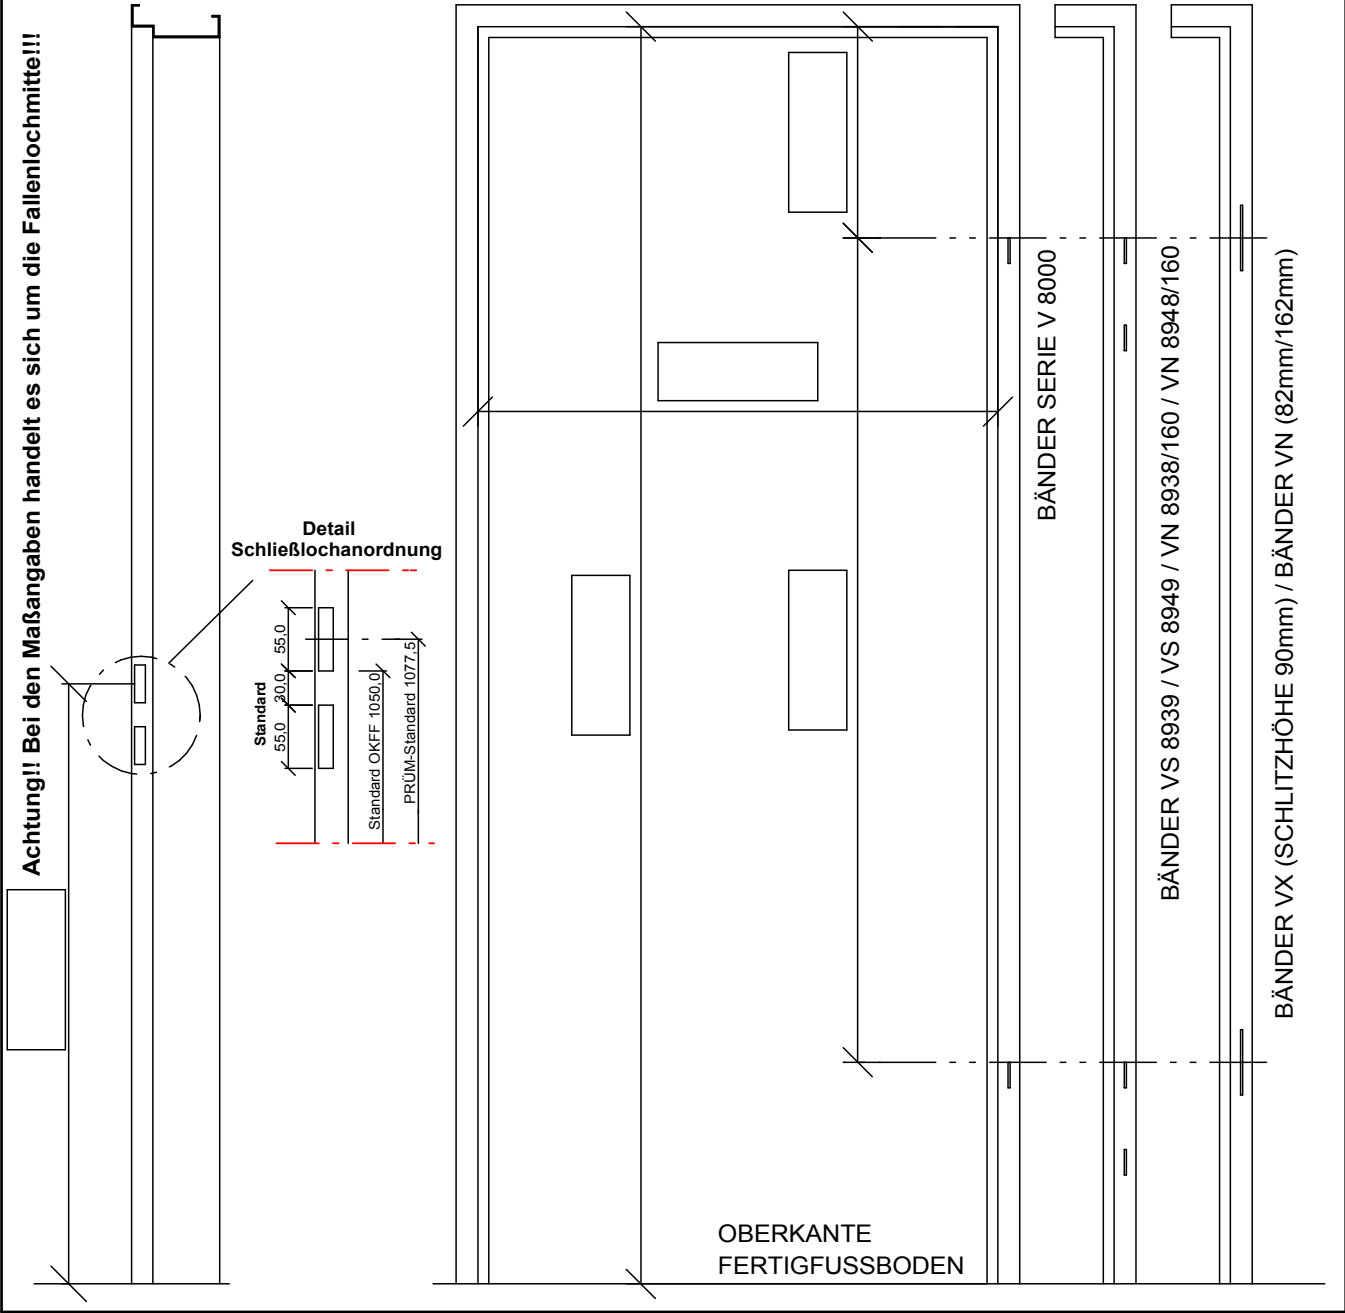

Detail Schließbochordnung

Standard 55.0 20.0 55.0
Standard OKFF 1050.0
PRÜM-Standard 1077.5

BÄNDER SERIE V 8000
BÄNDER VS 8939 / VS 8949 / VN 8938/160 / VN 8948/160
BÄNDER VX (SCHLITZHÖHE 90mm) / BÄNDER VN (82mm/162mm)

OBERKANTE
FERTIGFUSSBODEN

Stand: 30.08.2017



Bestellvorlage

Nummer: Bestellvorlage Nr.18

Element: Türblatt

Türblatt: Holz

Anzahl Flügel: 1-flügelig

Datum: Stand: 2017-08-30



Bestellvorlage 20


Türblatt mit 3-fach Verriegelung

Firma/Kd.-Nr.:

Kom.:


Datum:

Achtung!! Bei den Maßangaben handelt es sich um die Fallenlochmitte!!!

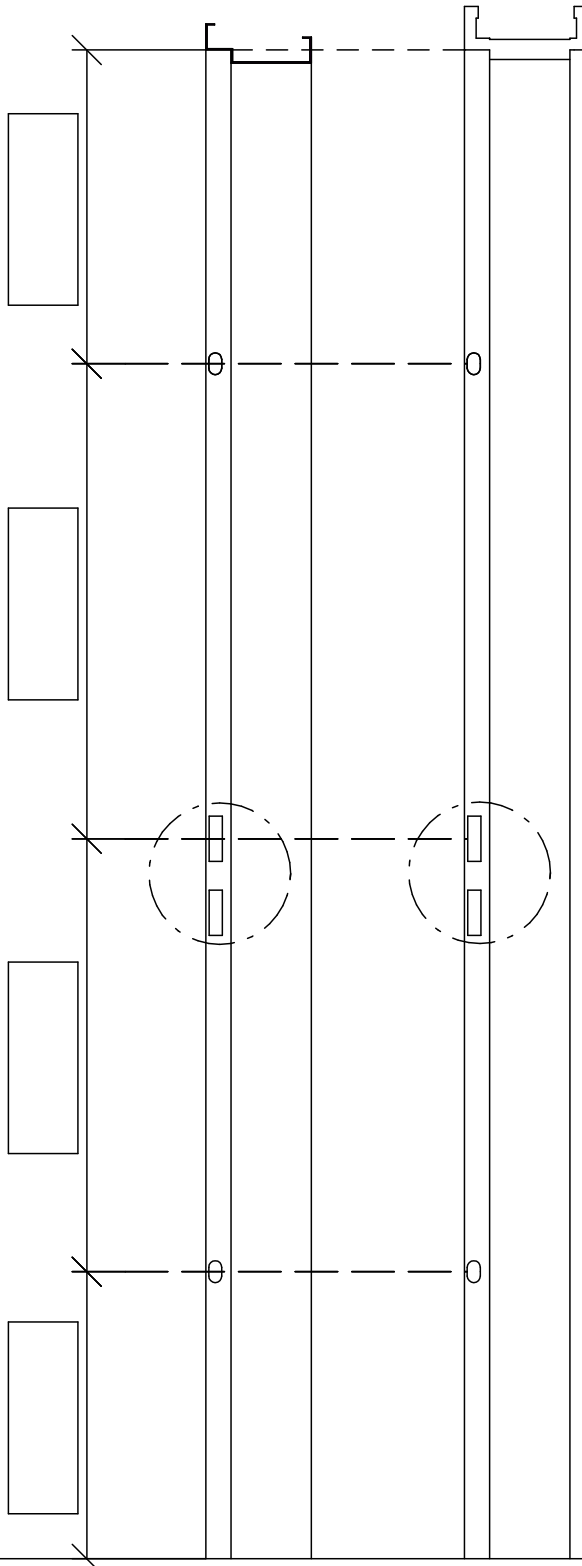

(nur in Verbindung mit Bestell-
vorlage "Türblatt für vorhandene
Stahlzarge/Holzzarge" verwenden)

Detail Schließblochanordnung

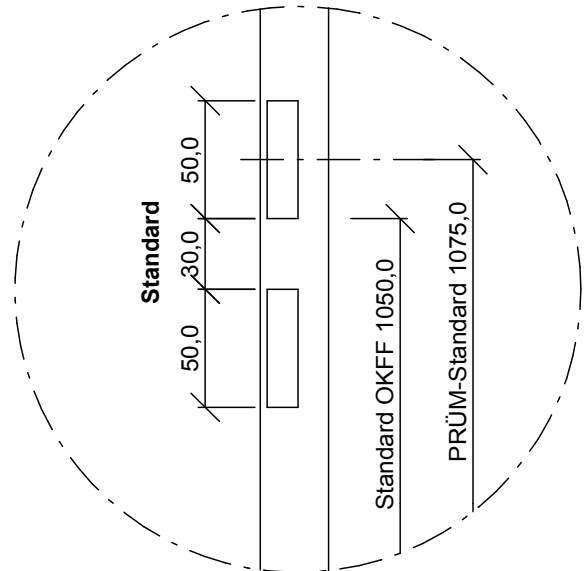

**Oberkante
Fertigfußboden OKFF**

Stand: 30.08.2017



Bestellvorlage

Nummer: Bestellvorlage Nr.20

Element: Türblatt

Türblatt: Holz

Anzahl Flügel: 1-flügelig

Datum: Stand: 2017-08-30



Bestellvorlage 23


Drehflügeltür Ganzglas - 1-flg. / 2-flg.

Firma/Kd.-Nr.:

Kom.:

Datum:

Für eine ordnungsgemäße Erfassung ist es immer erforderlich, die Rohbauöffnungsmaße anzugeben!

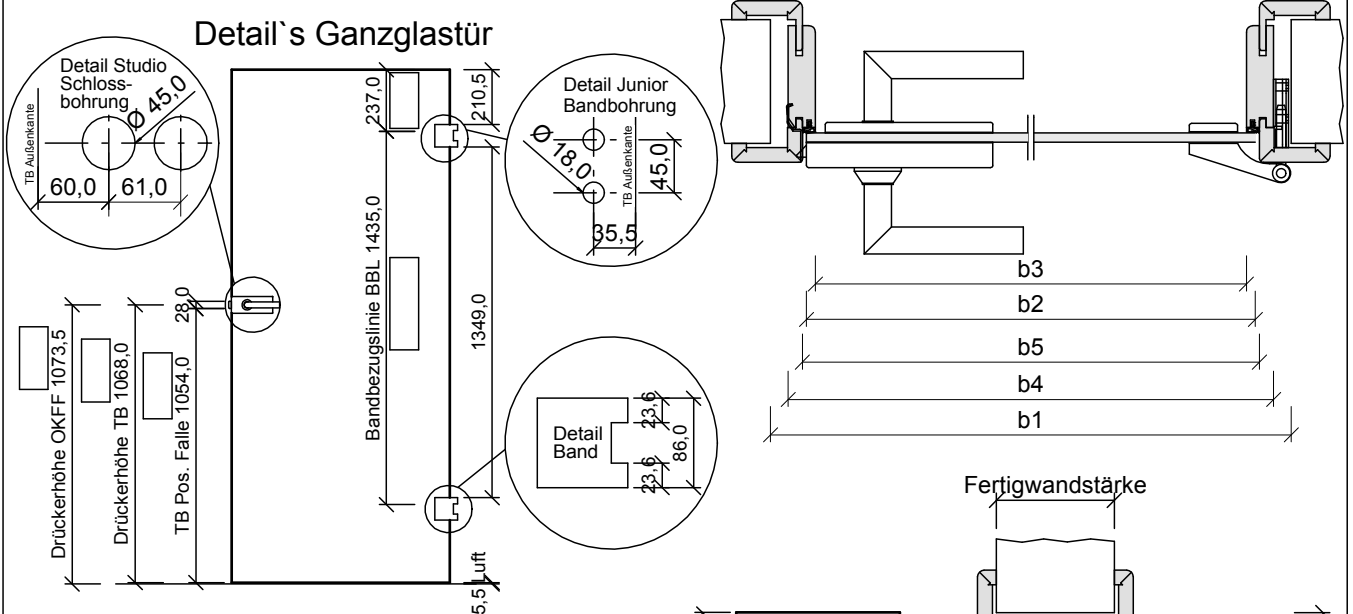

Maßgruppe		Türblatt 1-flügelig				Türblatt 2-flügelig			
Rohbau- öffnung	b1	635	760	885	1010	1260	1510	1760	2010
	h1	2005/ 2130	2005/ 2130	2005/ 2130	2005/ 2130	2005/ 2130	2005/ 2130	2005/ 2130	2005/ 2130
Ganzglas- türblatt- maß	b2	584	709	834	959	1168	1418	1668	1918
	h2	1972/ 2097	1972/ 2097	1972/ 2097	1972/ 2097	1972/ 2097	1972/ 2097	1972/ 2097	1972/ 2097
lichtes Maß	b3	569	694	819	944	1157	1407	1657	1907
	h3	1970/ 2095	1970/ 2095	1970/ 2095	1970/ 2095	1970/ 2095	1970/ 2095	1970/ 2095	1970/ 2095
Futter- außen- maß	b4	615	740	865	990	1203	1453	1703	1953
	h4	1993/ 2118	1993/ 2118	1993/ 2118	1993/ 2118	1993/ 2118	1993/ 2118	1993/ 2118	1993/ 2118
Futter- falzmaß	b5	591	716	841	966	1179	1429	1679	1929
	h5	1981/ 2106	1981/ 2106	1981/ 2106	1981/ 2106	1981/ 2106	1981/ 2106	1981/ 2106	1981/ 2106

Objekt-Drücker

- 1-flg. Türen mit Schließblech
- 2-flg. Türen mit Gegenkasten

- ☐ PZ
- ☐ BB
- ☐ ohne Lochung


- ☐ WC - links einwärts
- ☐ WC - links auswärts
- ☐ WC - rechts einwärts
- ☐ WC - rechts auswärts



Stangengriff

- mit Rollenschnapper- Schließblech

- ☐ Ø 25 (rund)
- ☐ 25 (eckig)

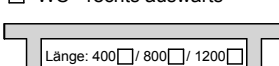

Quadral



Soft



Ravenna



Holzart / Ober-
fläche Türfutter

Zargenausführung

Fertigwandstärke

TB 1-flg. ☐

DIN L ☐

Oberfläche/

Motiv Türblatt

TB 2-flg. ☐

DIN R ☐

TB Breite 1-flg. ☐

584

☐ 709

☐ 834

☐ 959

Sonderbreite

TB Breite 2-flg. ☐

1168

☐ 1418

☐ 1668

☐ 1918

TB Höhe

☐ 1972

☐ 2097

Sonderhöhe

Stand: 30.08.2017



Bestellvorlage

Nummer: Bestellvorlage Nr.23

Element: Türblatt

Türblatt: Glas

Anzahl Flügel: 1-flügelig


Datum: Stand: 2017-08-30



Firma/Kd.-Nr.:

Kom.:

Datum:

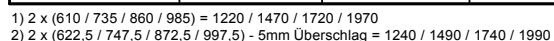

Stand: 31.08.2017

Bestellvorlage

Nummer: Bestellvorlage Nr.39-1

Element: Türblatt

Türblatt: Holz / Glas

Fälzung: gefälzt

Datum: Stand: 2017-08-31



Bestellvorlage 39-2


Bandbezugslinien nach DIN 18101 - stumpf

Infoblatt

Firma/Kd.-Nr.:

Kom.:

Datum:

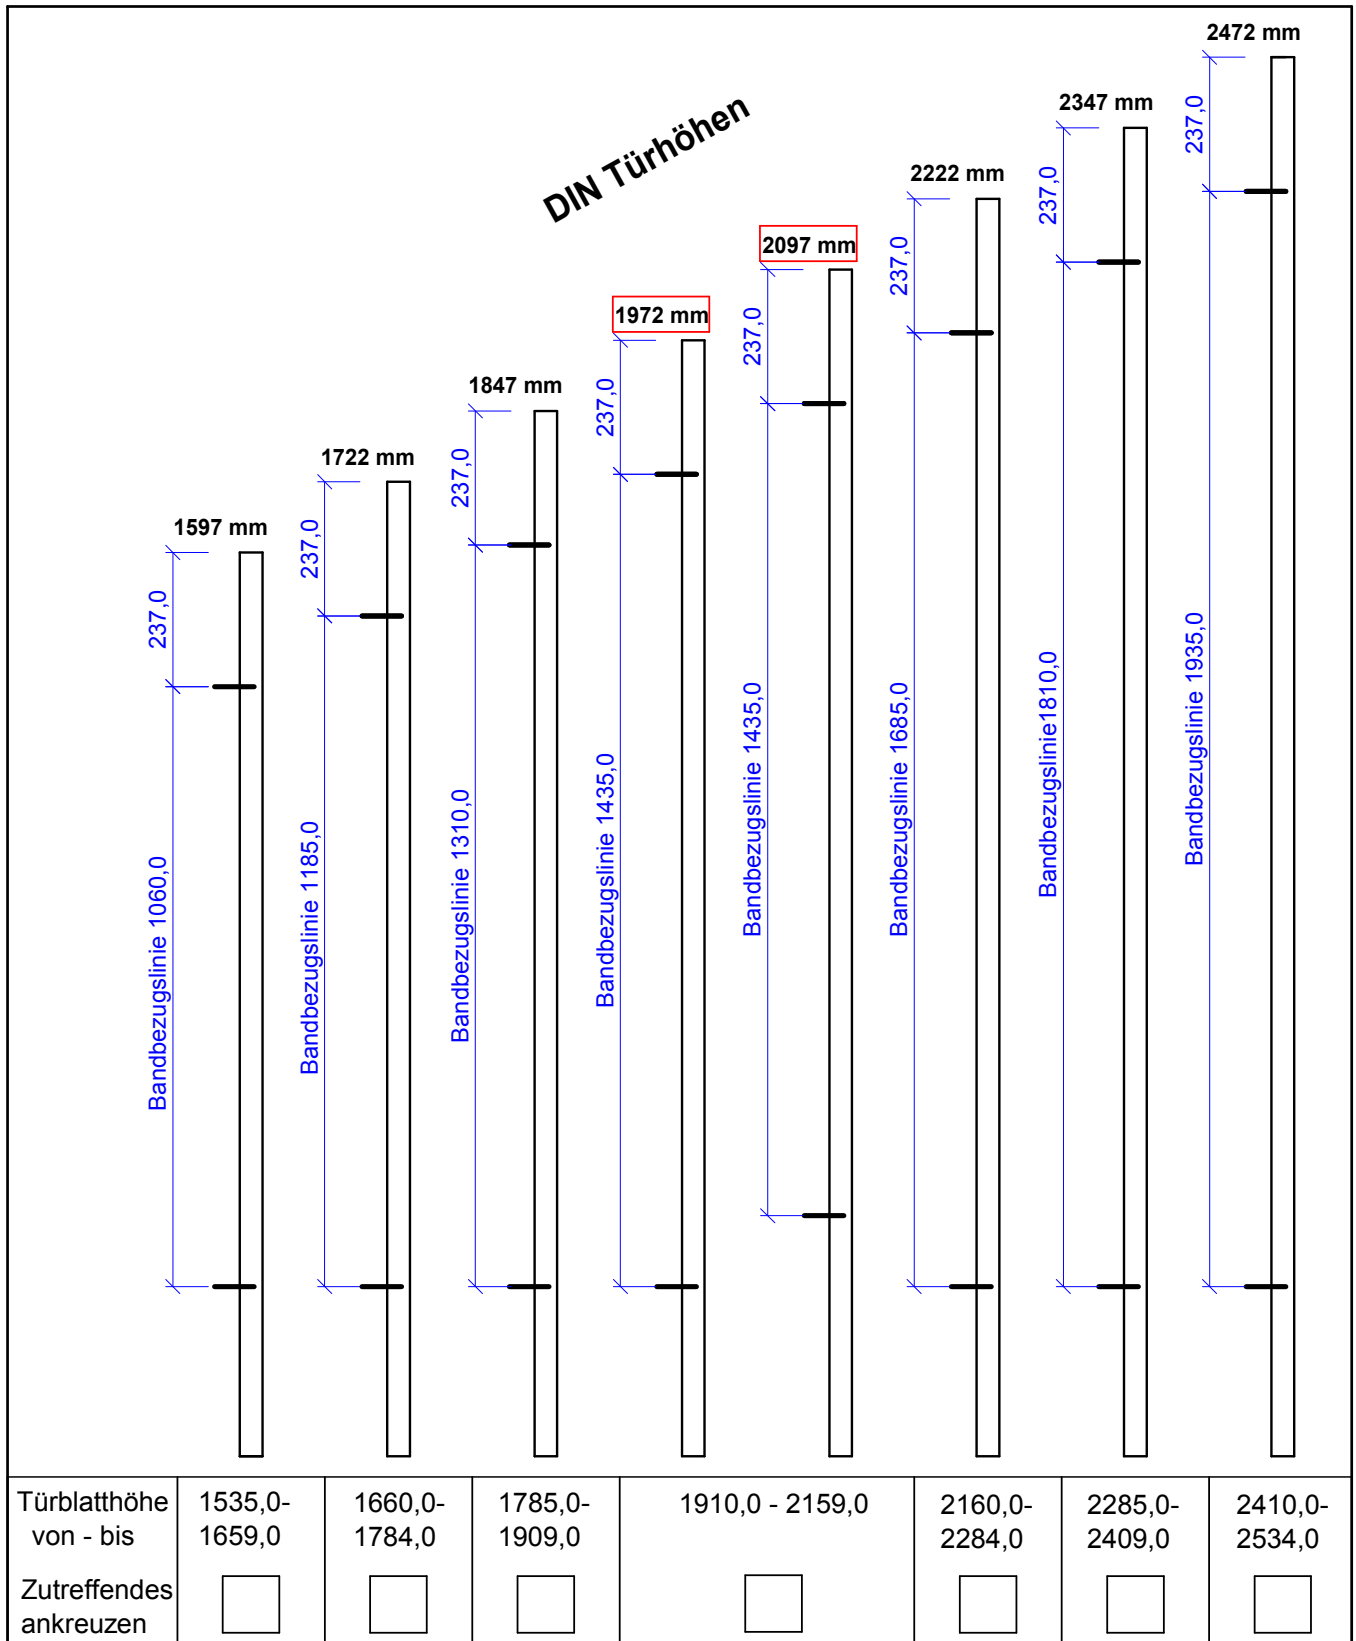

1) 2 x (610 / 735 / 860 / 985) = 1220 / 1470 / 1720 / 1970
2) 2 x (622,5 / 747,5 / 872,5 / 997,5) - 5mm Überschlag = 1240 / 1490 / 1740 / 1990

Stand: 31.08.2017



Bestellvorlage

Nummer: Bestellvorlage Nr.39-2

Element: Türblatt

Türblatt: Holz / Glas

Fälzung: stumpf

Datum: Stand: 2017-08-31

